

Département du Nord

Commune de COLLERET

Chemin de Jeumont

Section D



Propriété du Domaine Public
de la Commune de COLLERET

Parcelle acquise par les Consorts BETTENS :

 Ancien DP Nouveau N° 654 S= 1178 m²

PLAN DE VENTE

Agence d'Avesnes
1, rue Chémérault
59440 AVESNES-SUR-HELPE
Tel: 03 27 61 55 00
Fax: 03 27 61 39 15
E-mail: leveque.ninin.avesnes@orange.fr


Agence de Maubeuge
20/22, place des Arts
59600 MAUBEUGE
Tel: 03 27 58 81 37
Fax: 03 27 58 81 38
E-mail: leveque.ninin.maubeuge@orange.fr




Indice	Date	Objet	Cabinet	Dessinateur
G				
F				
E				
D	22/03/18	Nouveaux Numéros	L&N	A.L.
C	22/03/18	Plan de Vente	L&N	A.L.
B	09/10/17	Bornage	L&N	A.L.
A	11/09/17	Plan de Bornage	L&N	A.L.

Echelle: 1/500


Réf: 13092 Cde 285/17

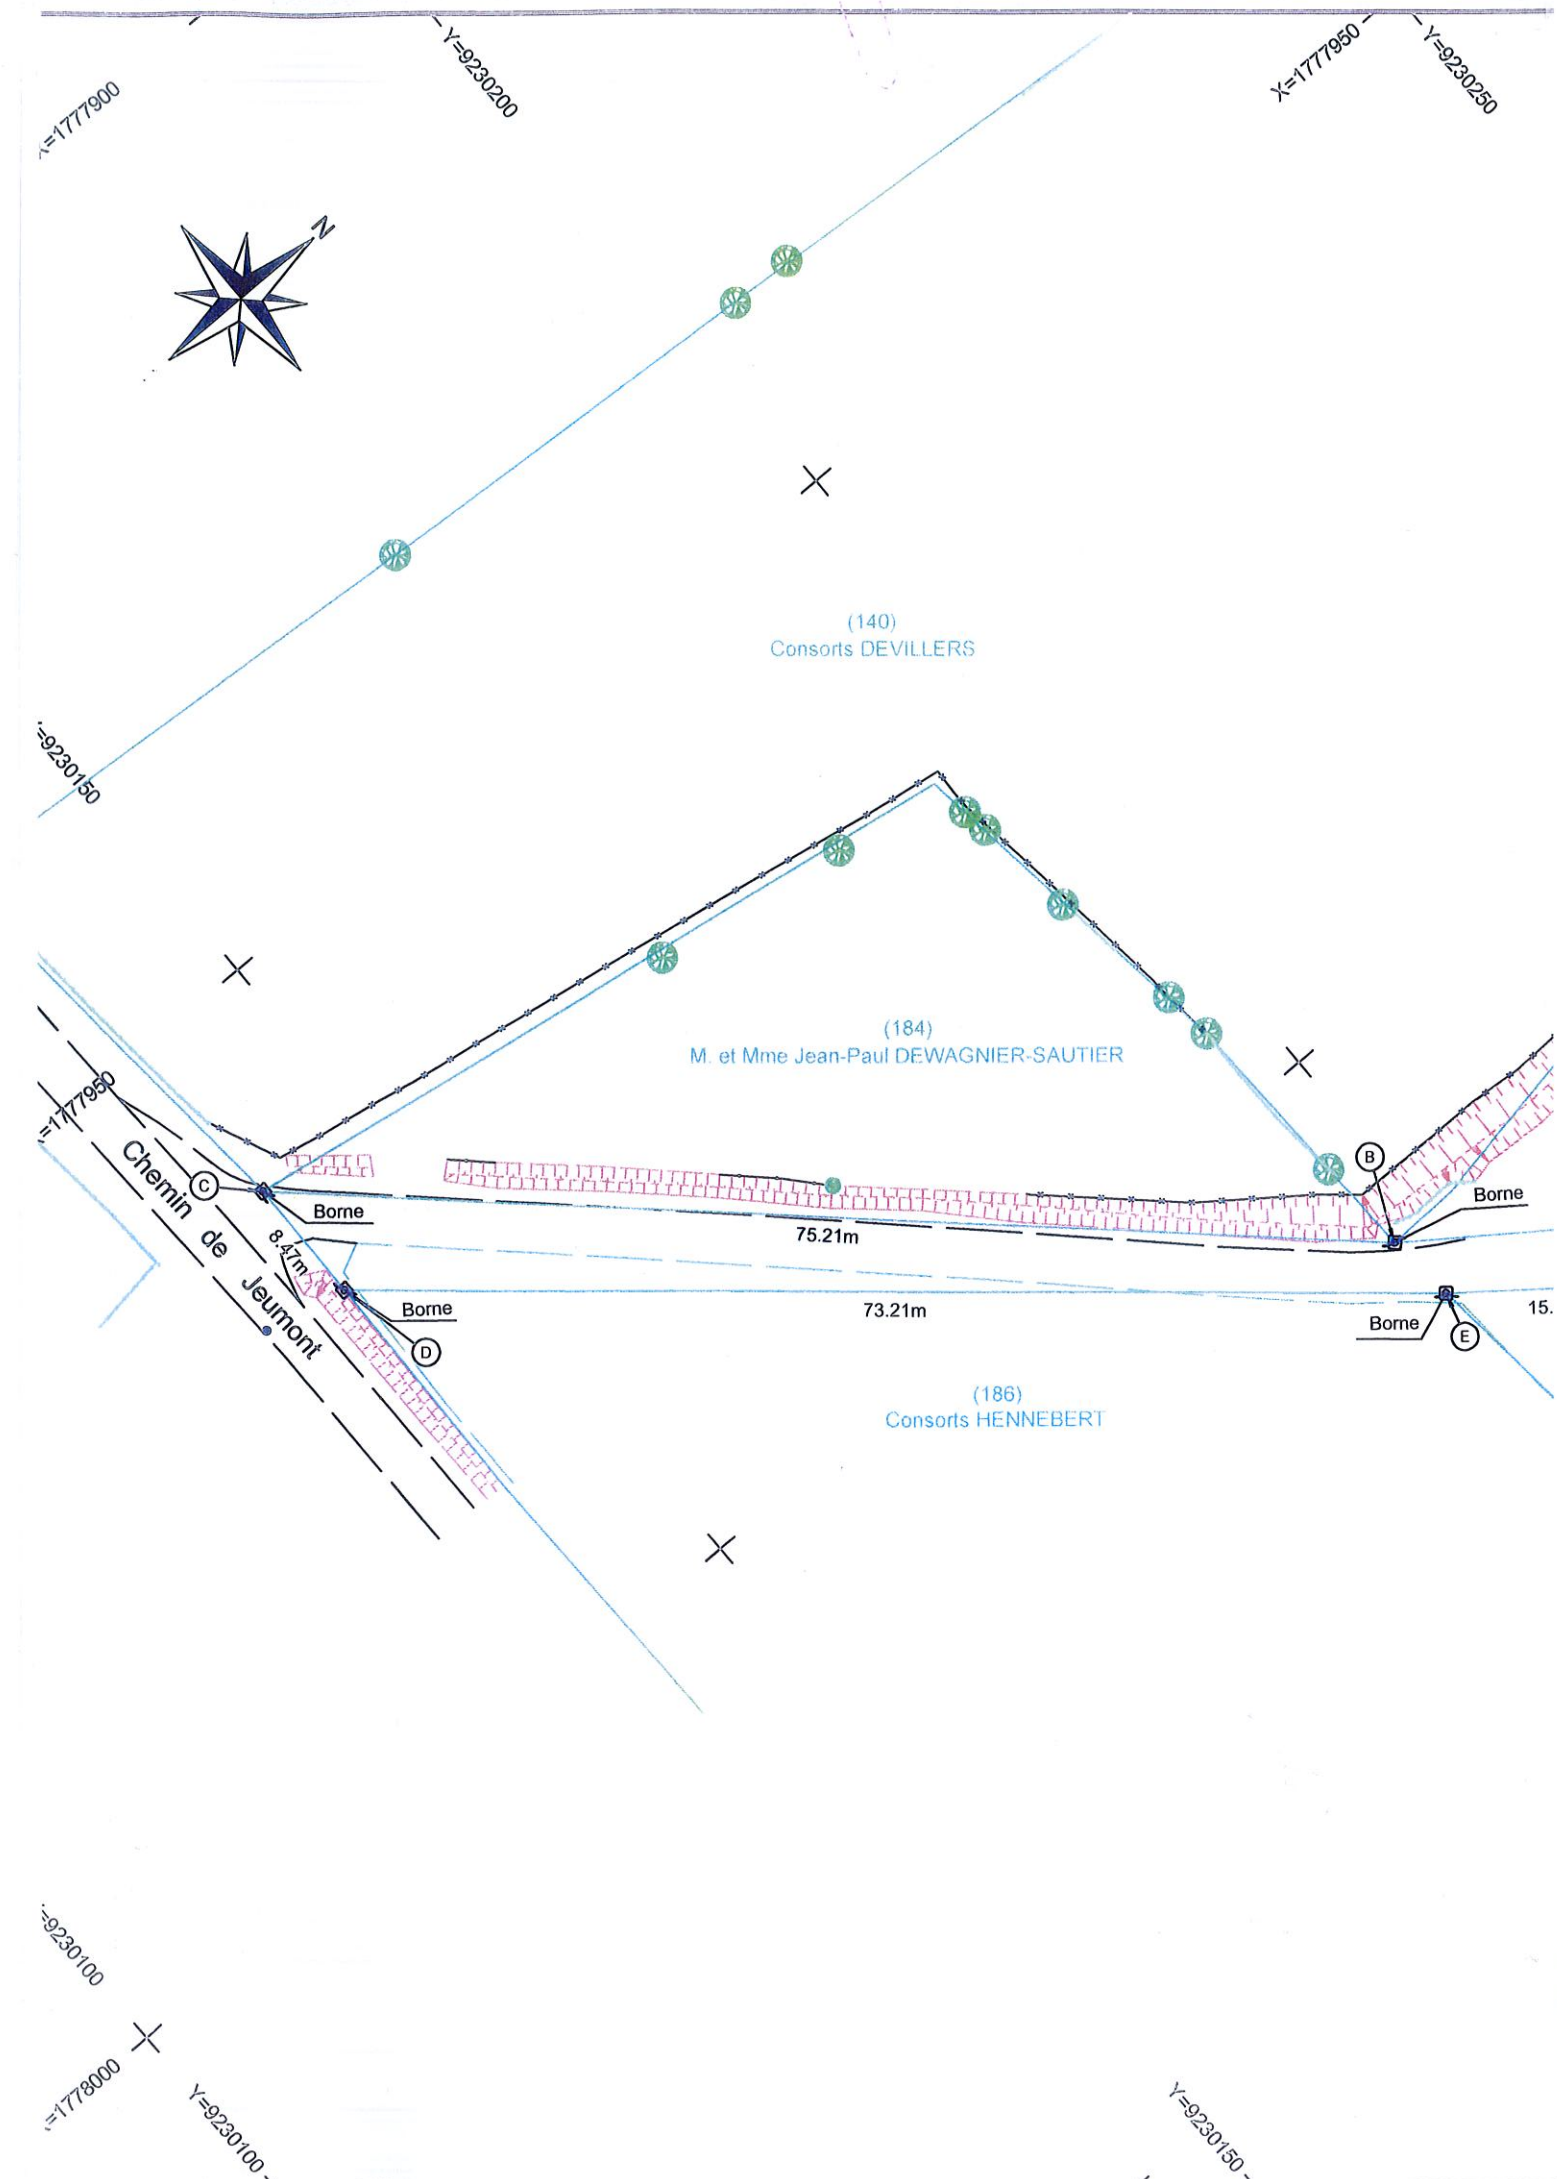

1, rue Chémersault
 59440 AVEYNES-SUR-HELPE
 Tél: 03 27 61 55 00-Fax: 03 27 61 39 15
 E-mail: levé@ninin.avesnes@orange.fr
 20122, place des Arts
 59600 MAUBEUGE
 Tél: 03 27 58 81 37-Fax: 03 27 58 81 38
 E-mail: levé@ninin.maubeuge@orange.fr
 Plan Parcellaire-Coordonnées Lambert RGF 93 CC50
 Nivellement IGN NGF 69 (GPS Téria) - Echelle 1/500
 Réf. dossier 13092 cde 26/17 - Date: 22 Mars 2018

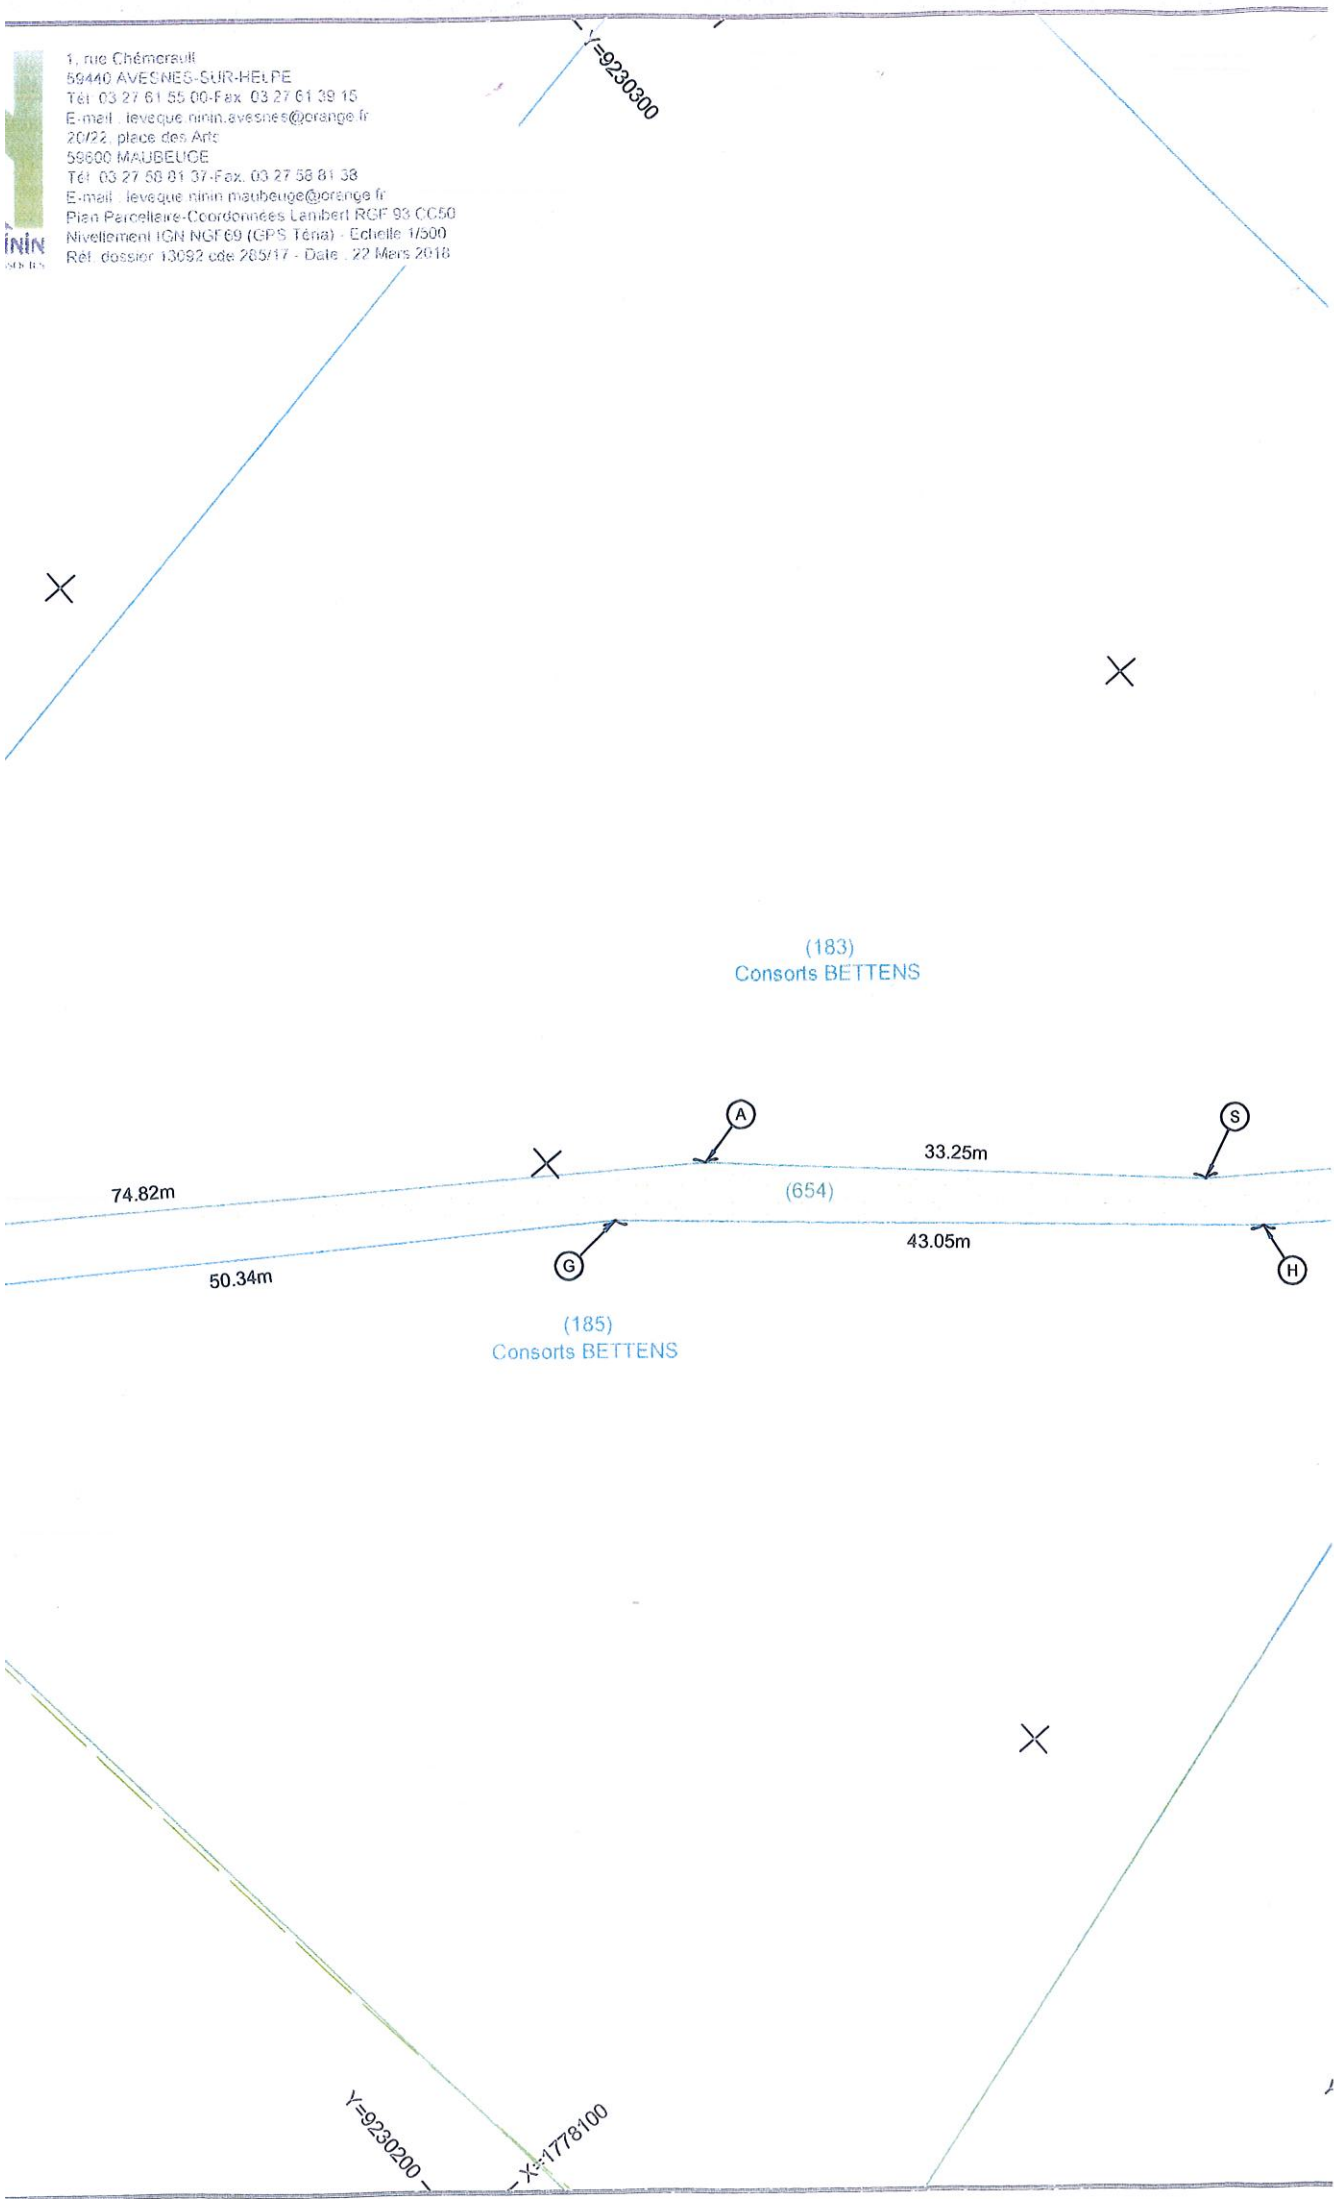

Nota: - levé rattaché au système de coordonnées Lambert RGF 93 CC50 (GPS Téria)

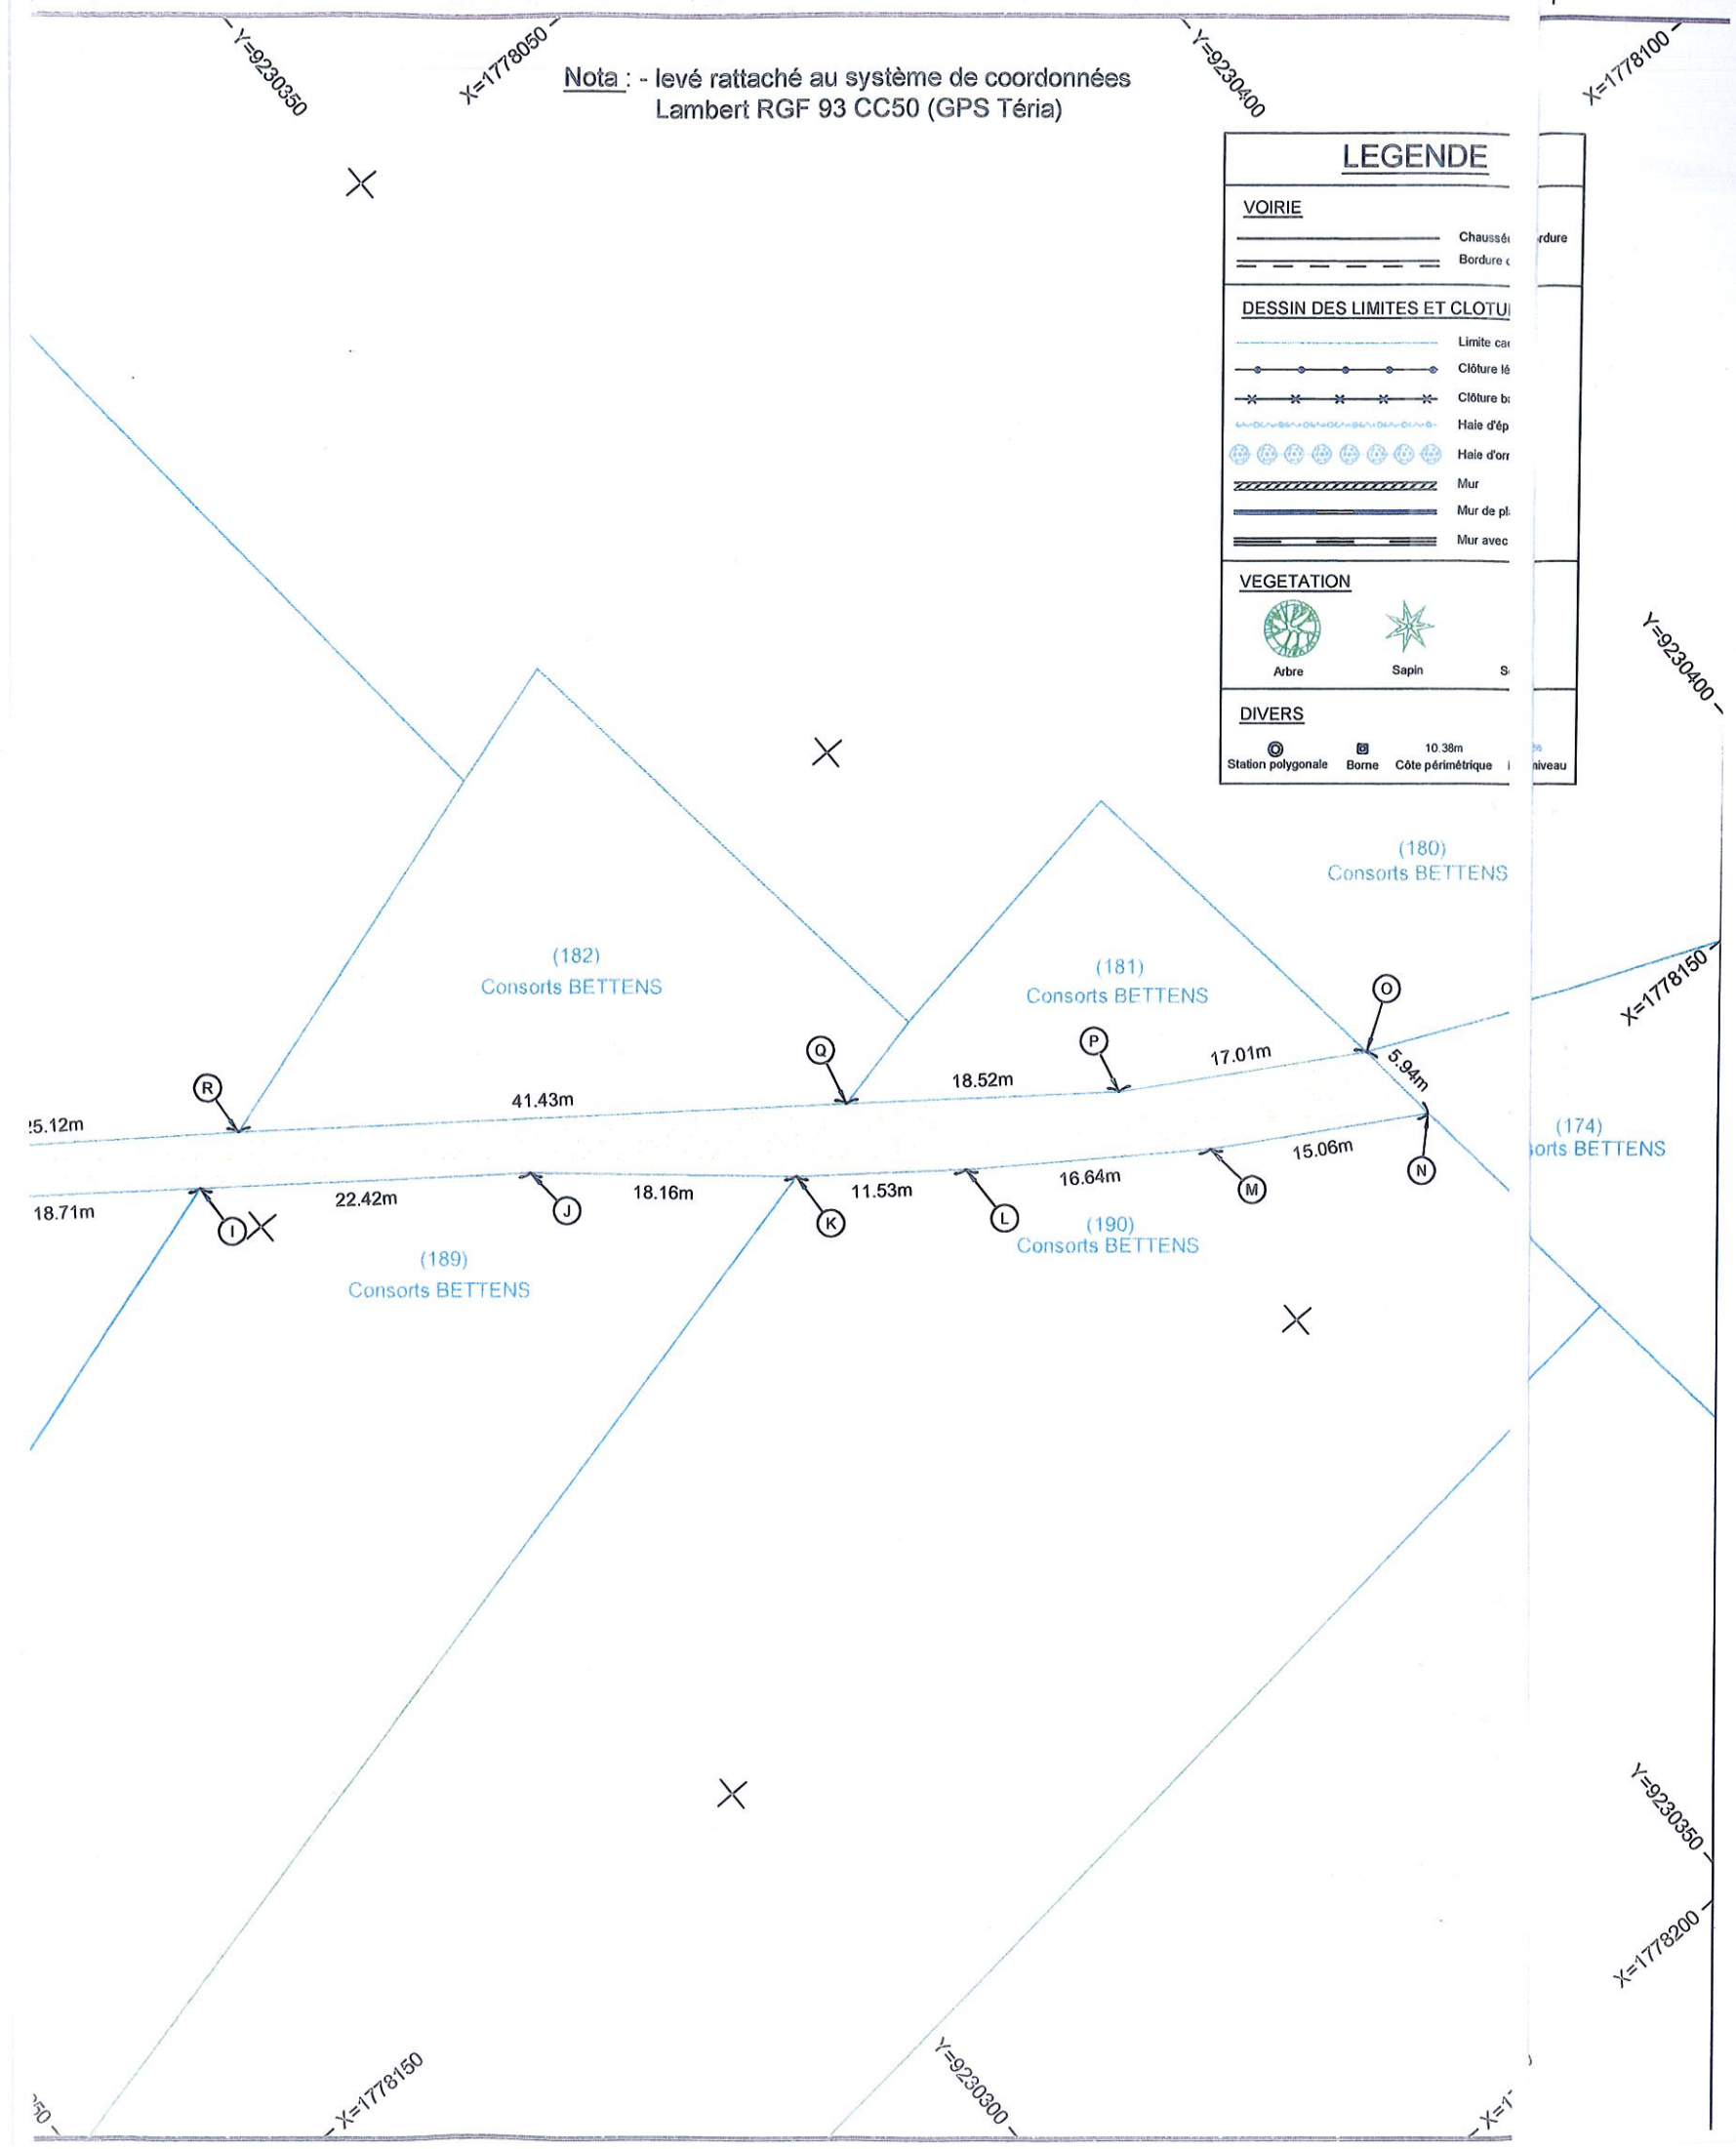

LEGENDE	
VOIRIE	
	Chaussée
	Bordure
DESSIN DES LIMITES ET CLOTURE	
	Limite car
	Clôture ls
	Clôture br
	Haie d'ép
	Haie d'orr
	Mur
	Mur de pl
	Mur avec
VEGETATION	
	Arbre
	Sapin
DIVERS	
	Station polygonale
	Borne
	Côte périmétrique
	Niveau

Y=9230400

X=1778150

(174) Consorts BETTENS

Y=9230350

X=1778200

Y=9230300

X=1778100